



ODCINEK I

PRZEKRÓJ A - A

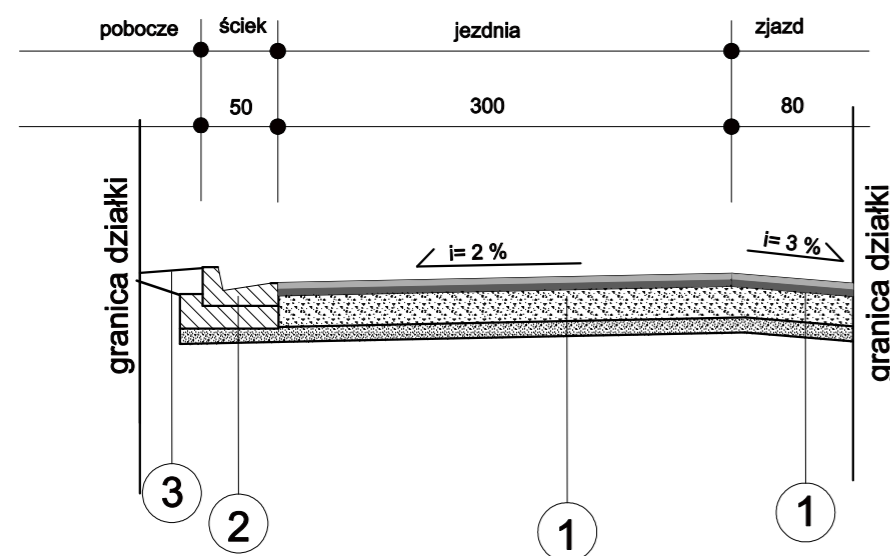


PRZEKRÓJ B - B

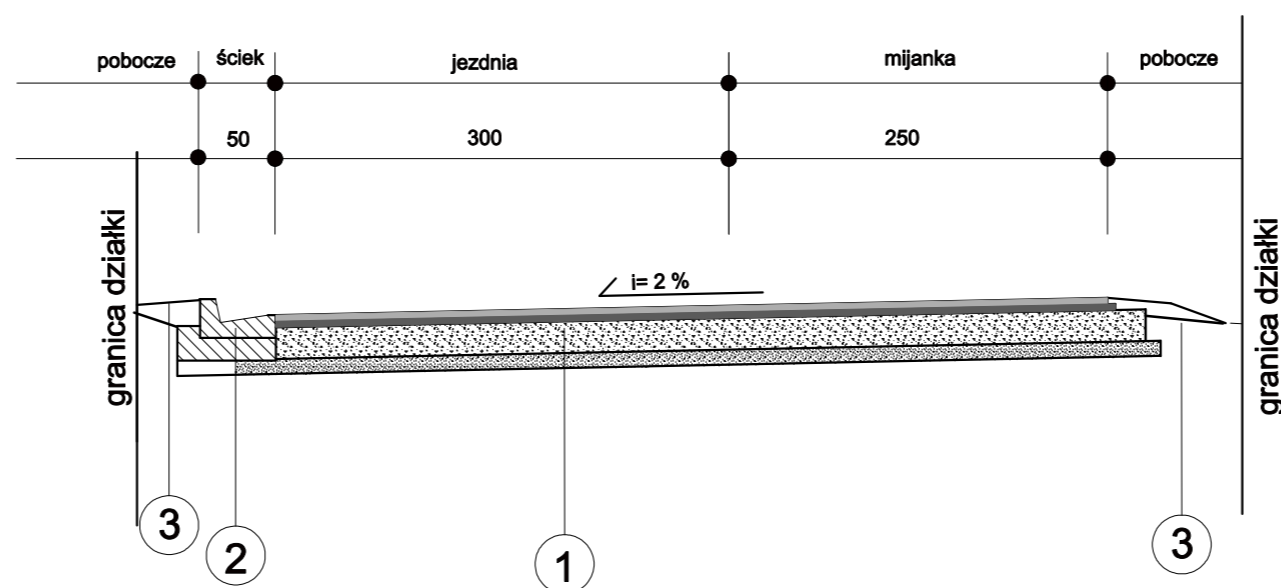


ODCINEK II

PRZEKRÓJ C - C

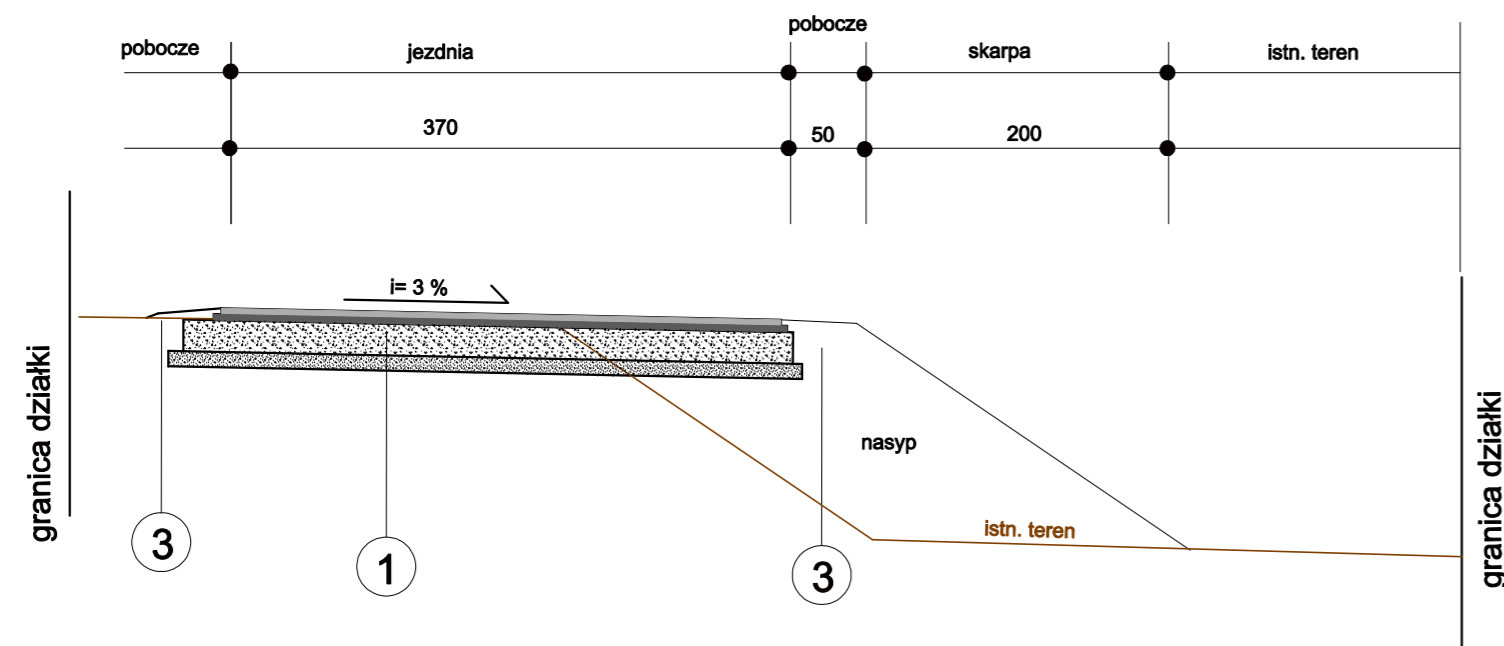

PRZEKRÓJ D - D

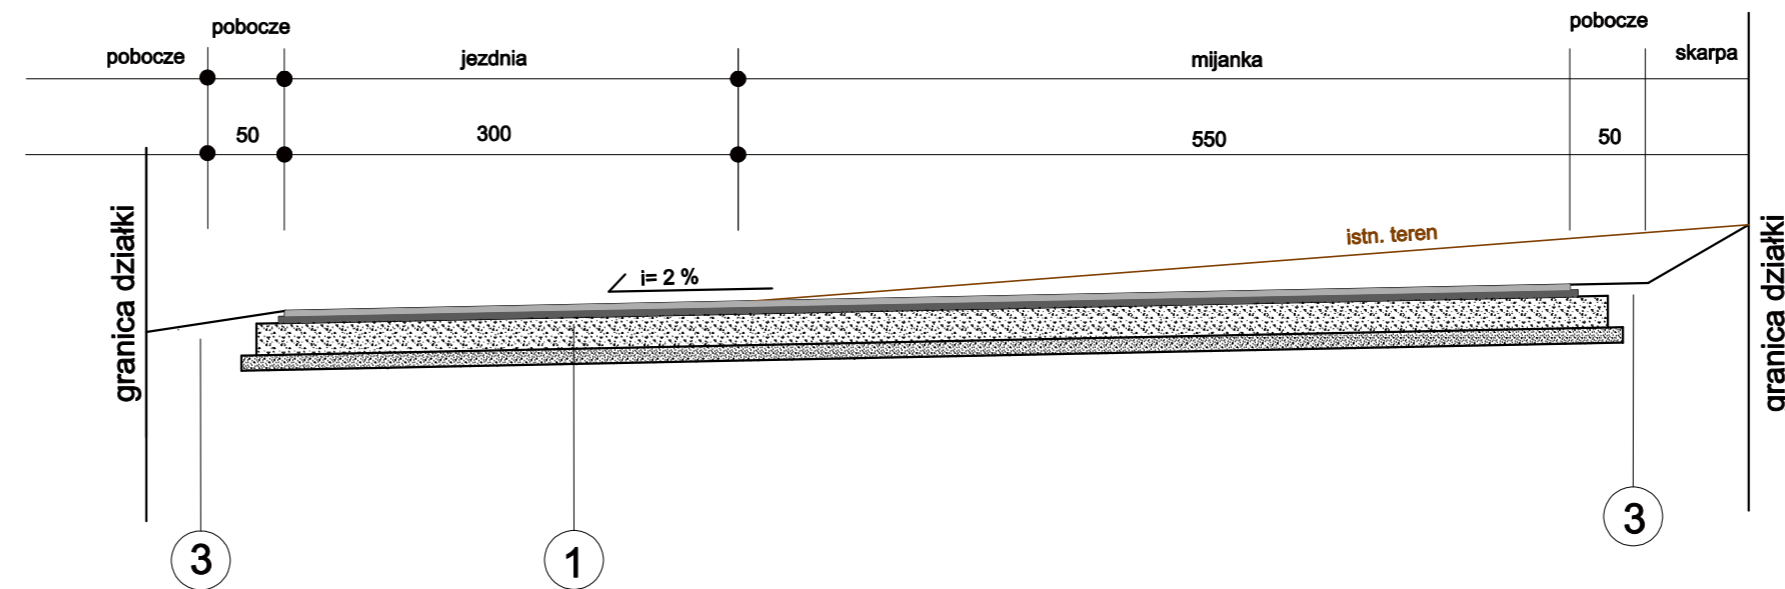

OPISY KONSTRUKCJI

1	WARSTWA ŚCIERALNA gr. 4 cm z MMA
	WARSTWA WIAŻĄCA gr. 4 cm z MMA
	PODBUDOWA gr. 20 cm z KRUSZYWA ŁAM. 0/31,5 mm
	WARSTWA ODCINAJACA gr. 10 cm z POSPÓŁKI

2	ŚCIEK TRÓJKATNY 50X50X20
	ŁAWA BET. Z OPOREM z BET. B-15
	WARSTWA ODCINAJACA gr. 10 cm z POSPÓŁKI

3	pobocze z niesortu śr. gr. 15 cm
	podłoże gruntowe

Jednostka projektowa	"VIA ROMANA" - drogi - projektowanie, nadzory - Roman Konieczny 58 - 312 Stare Bogaczowice, ul. Główna 153 F		
Zadanie	PRZEBUDOWA DRÓG GMINNYCH STANOWIĄCYCH DOJAZD DO PÓL NA DZIAŁKACH NR 113, 115 W MIEJSCOWOŚCI KOLCE		
Investor	GMINA GŁUSZYCA 58-340 GŁUSZYCA, ul. GRUNWALDZKA 1	działki 213, 215 c.d.m. Kolce gm. Głuszyca	stadium PB
Temat	PRZEKROJE KONSTRUKCYJNE		
Projektant b. drogowa	mgr inż. Piotr Rajca upr.NBGP.V-7342/3/75/98; DOŚ/BO/1648/01		data kwiecień 2012 r.
Asystent b. drogowa	mgr inż. Roman Konieczny upr. ANF 224/83; DOŚ/BD/1505/01		skala 1 : 50
			Rys. 4