


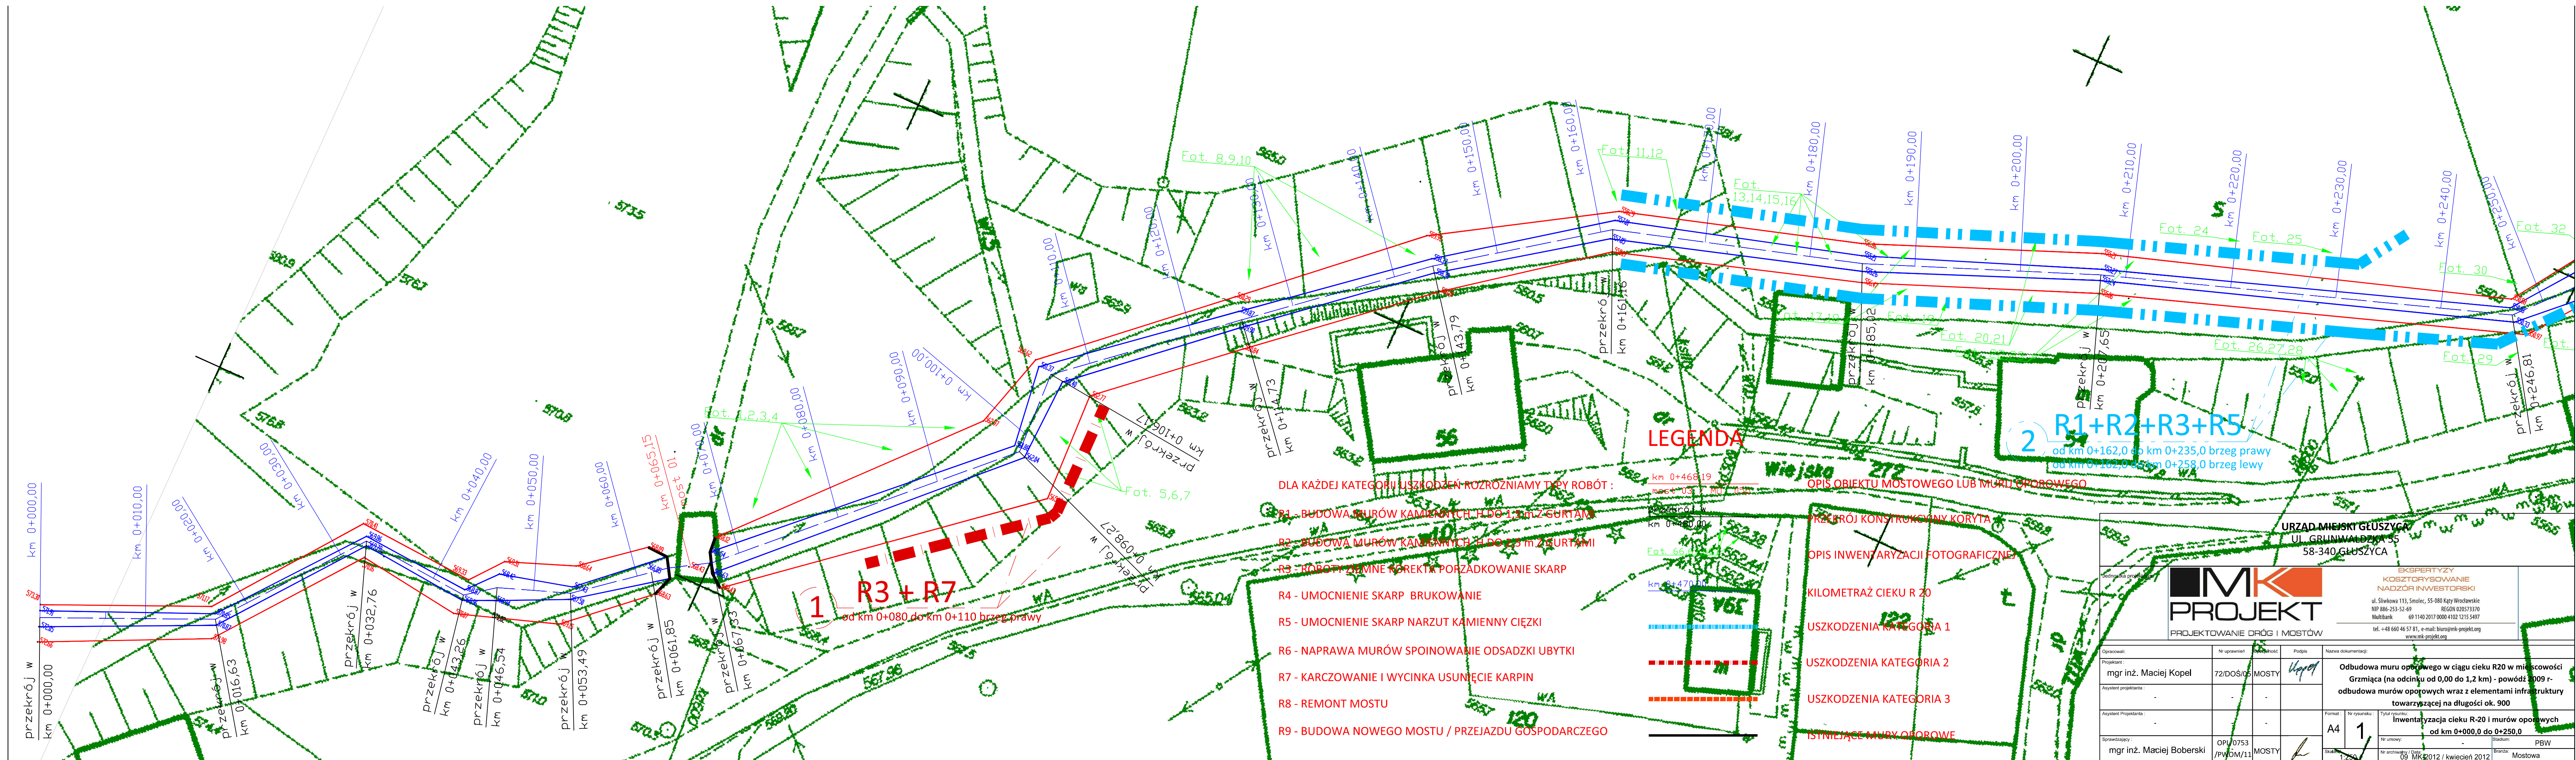

DLA KAŻDEJ KATEGORII USZKODZEŃ ROZROZNIAMY TRYBY ROBÓT :

- R1 - BUDOWA MURÓW KAMIENNYCH H DO 1,3 m Z GURTAMI
- R2 - BUDOWA MURÓW KAMIENNYCH H DO 1,5 m Z GURTAMI
- R3 - ROBÓTY ZIEMNE KOREKTA PORZĄDKOWANIE SKARP
- R4 - UMCNIENIE SKARP BRUKOWANIE
- R5 - UMCNIENIE SKARP NARZUT KAMIENNY CIĘŻKI
- R6 - NAPRAWA MURÓW SPOINOWANIE ODSADZKI UBYTKI
- R7 - KARCZOWANIE I WYCINKA USUNIĘCIE KARPIN
- R8 - REMONT MOSTU
- R9 - BUDOWA NOWEGO MOSTU / PRZEJAZDU GOSPODARCZEGO

OPIS OBIEKTU MOSTOWEGO LUB MUROU OPOROWEGO

- PRZEMIANOWANIE KORYTA
- OPIS INWENTARYZACJI FOTOGRAFICZNEJ
- KILOMETRAŻ CIĘKU R 20
- USZKODZENIA KATEGORIA 1
- USZKODZENIA KATEGORIA 2
- USZKODZENIA KATEGORIA 3
- ISTNIEJĄCE MURY OPOROWE

URZĄD MIEJSKI GŁUSZYCA

UL. GRUNWALDZKA 55

58-340 GŁUSZYCA

IMK

PROJEKT

PROJEKTOWANIE DRÓG I MOSTÓW

Ekspertyzy

Kosztorysowanie

Nadzór inwestorski

ul. Śliwkowa 113, Smolec, 55-080 Kąty Wrocławskie

NIP 886-253-52-69

Multibank

REGON 020573370

69 1140 2017 0000 4102 1215 5497

tel. +48 660 46 57 81, e-mail: biuro@imk-projekt.org

www.imk-projekt.org

Opracowali:

Projektant:

Asystent projektanta:

Asystent Projektanta:

Sprawdzający:

Nr uprawnień:

72/DOŚ/06

OSTY

Podpis:

Nazwa dokumentacji:

Odbudowa muru oporowego w ciągu cieku R20 w miejscowości Grzmiąca (na odcinku od 0,00 do 1,2 km) - powódz 2009 r - odbudowa murów oporowych wraz z elementami infrastruktury towarzyszącej na długości ok. 900

Format:

A4

Nr rysunku:

1

Tytuł rysunku:

Inwentaryzacja cieku R-20 i murów oporowych od km 0+000,0 do 0+250,0

Nr umowy:

-

Stadium:

PBW

Nr archiwu:

09_MK_2012 / kwiecień 2012

Brzoza:

Mostowa